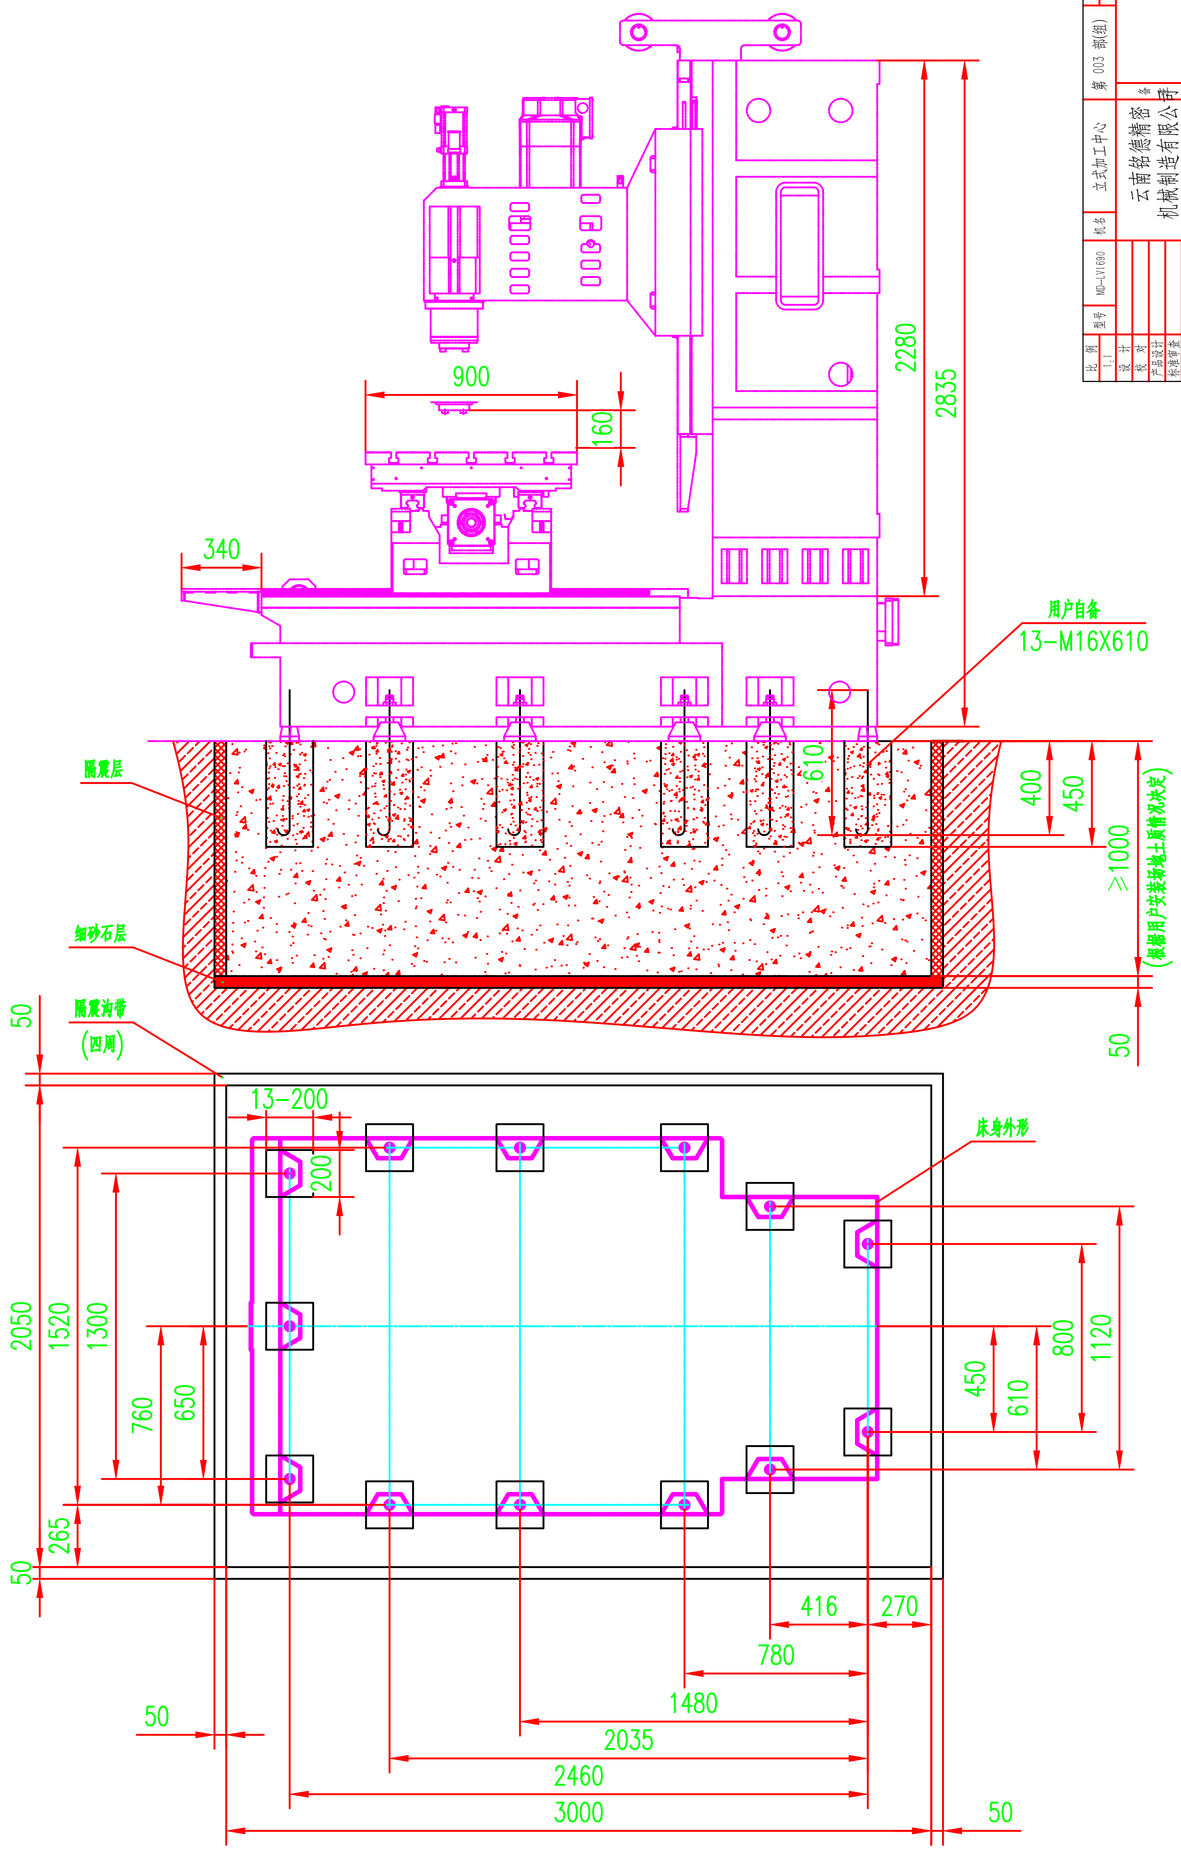
900
160
340
2280
2835
用户自备
13-M16X610
隔震层
610
400
450
≥1000
（根据用户安装场地土质情况决定）
细砂石层
隔震沟带
（四周）
50
50
13-200
200
床身外形
2050
1520
1300
760
650
265
50
450
610
800
1120
416
270
780
1480
2035
2460
3000
50
50

比例	型号	MD-LV1690	机名	立式加工中心
1:1				第 003 部(组)
设计			云南铭德精密 机械制造有限公司	备
校对				
产品设计				
标准审查				
工艺会审				
审核			部名	整机地基图
			图号	MD-LV1690-003

共 1 页 第 1 页

MD-LV1690-003